


Este plano es propiedad exclusiva de ESTUDIO TM, no puede ser reproducido, utilizado ni entregado a terceros sin nuestra autorización. Quien lo reciba es legalmente responsable de su uso indebido.

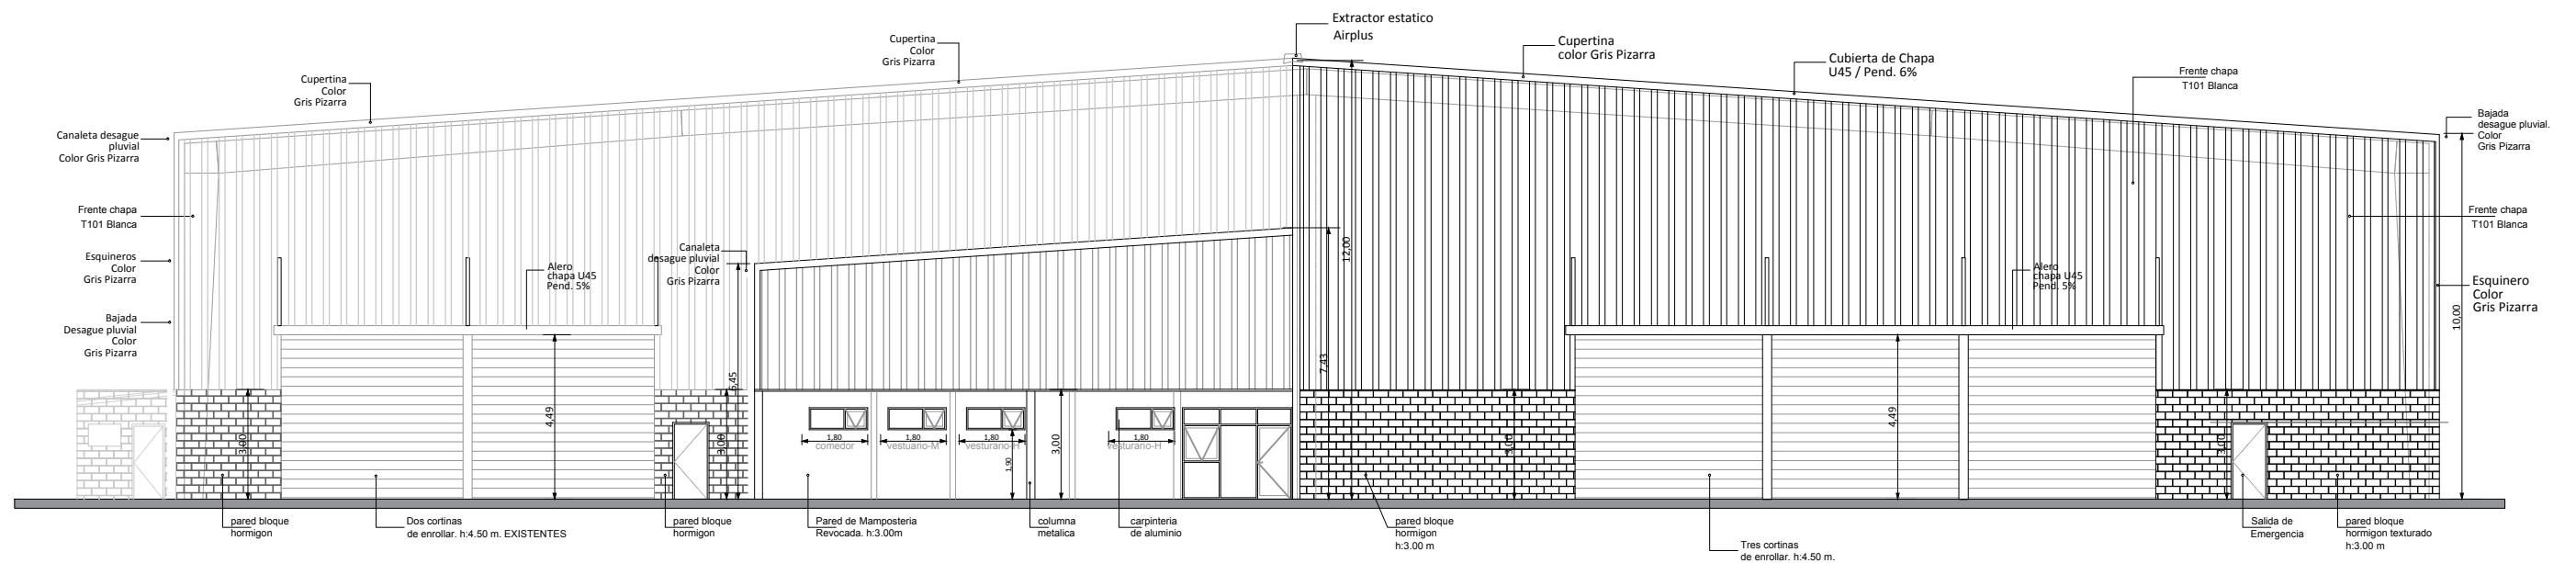

## FACHADA

REV.	FECHA	MODIFICACION	DIB	REV	APR	OBRA: PIBA2/UF14	REVISION
						DIRECCION: MARTIN.DE.GAINZA.801	1
						PLANO: ARQUITECTURA	FECHA
						FACHADA	14.09.18
						ESC. 1:ESCALA ARCHIVO: ARCHIVO	N° PLANO
							AR03

**ESTUDIO TM**  
arquitecto tomás maza

Martín de Gainza 801, oficina 403,  
Parque Industrial Buen Ayre, Moreno.  
cel 15 44 45 10 07

OBRA: PIBA2/UF14

DIRECCION: MARTIN.DE.GAINZA.801

PLANO: ARQUITECTURA  
FACHADA

ESC. 1:ESCALA ARCHIVO: ARCHIVO

REVISION

1

FECHA

14.09.18

N° PLANO

AR03