


A C E R A
 CALLE PITIANTUTA
 PLANTA NIVEL 1-2-3-4

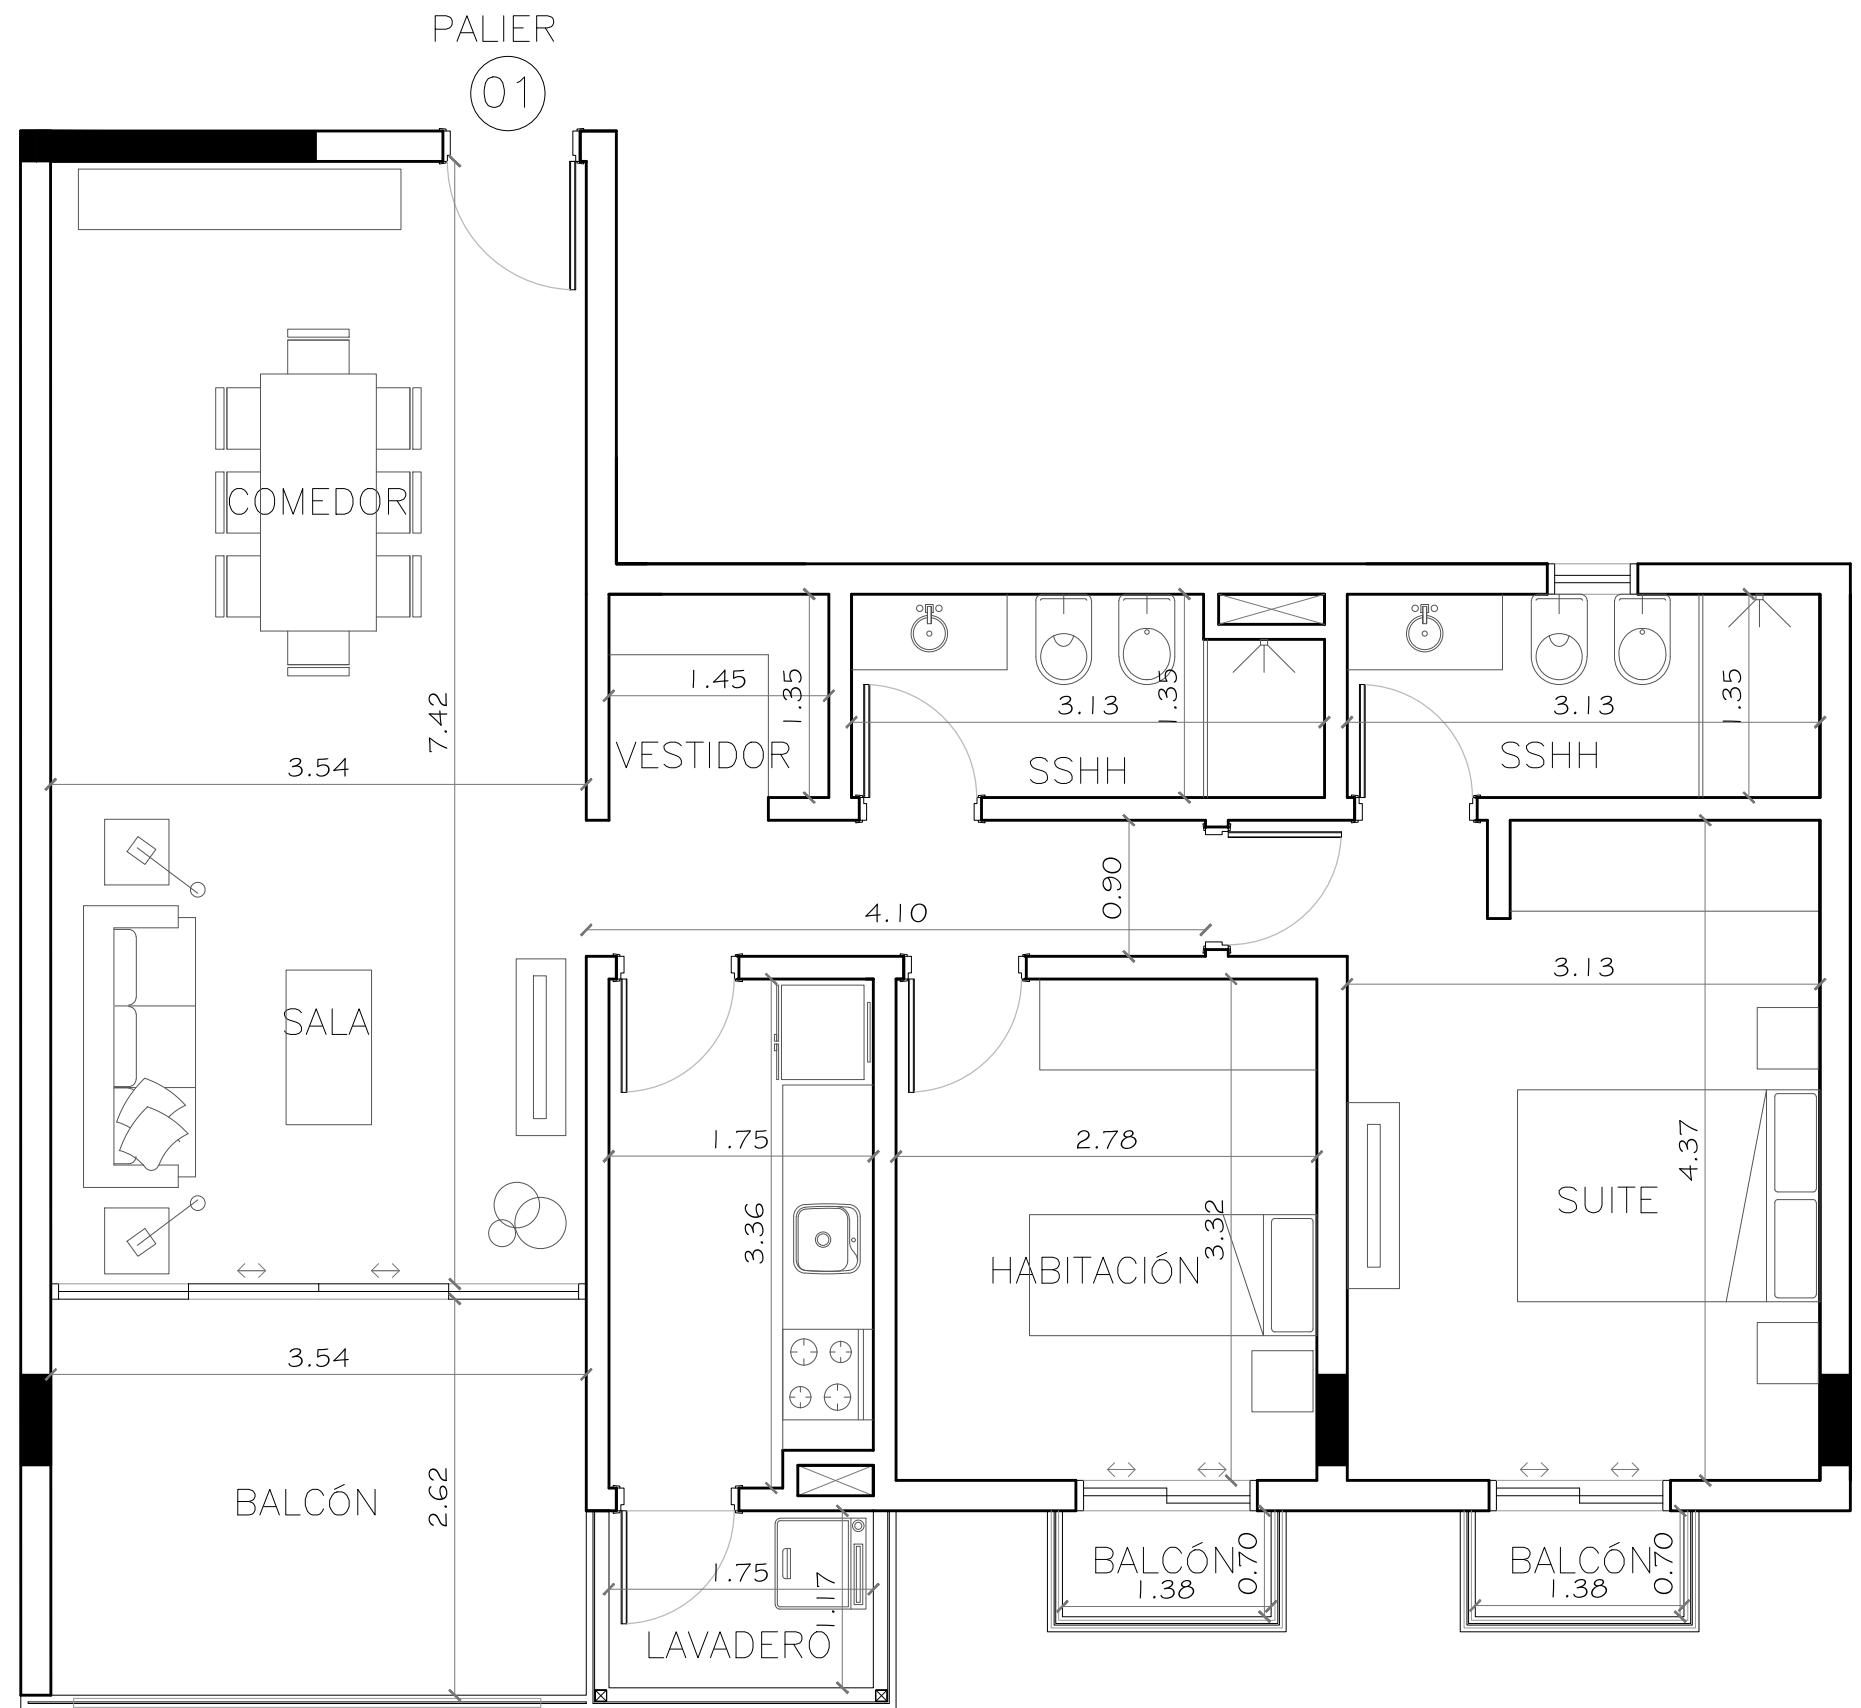

EDIFICIO PITIANTUTA

PLANTA UNIDAD 01
 ESC 1/50

NIVEL 1-2-3-4