

REVISION:


PLANTA ARQUITECTURA

Depto 3: Sup. 90 m²

Depto 2: Sup. 78 m²


Depto 1: Sup. 86 m²

Circulacion: Sup. 40 m²

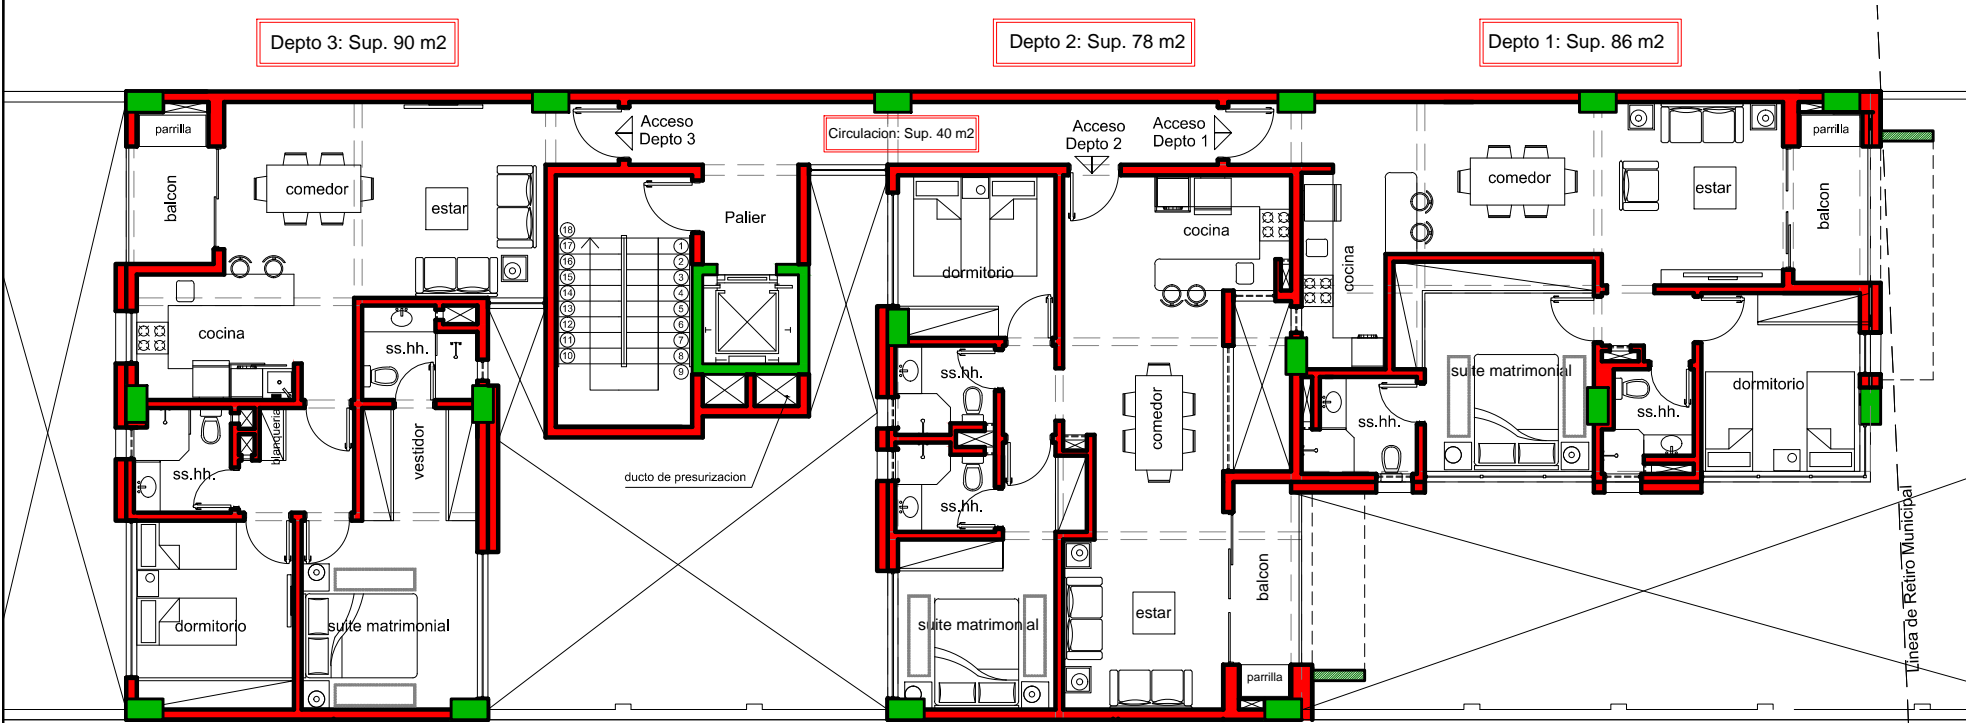

Planta Tipo

esc. 1/100

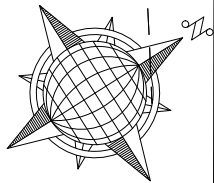

PLANTA EQUIPADA

PROYECTO:
EDIFICIO DEPARTAMENTO
DIRECCION:
CAP. SUAREZ



PLANO:
ARQUITECTURA
ESCALA:
1:100
FECHA:
20 DICIEMBRE 2013
HOJA:
01 / 03