

PROVINCIA DE BUENOS AIRES  
 MINISTERIO DE ECONOMÍA  
 DIRECCIÓN DE CATASTRO

# CATASTRO PARCELARIO

PARTIDO  
**GRAL. RODRIGUEZ**


2797

CONTROL

FIRMA

FECHA

REGISTRO N°

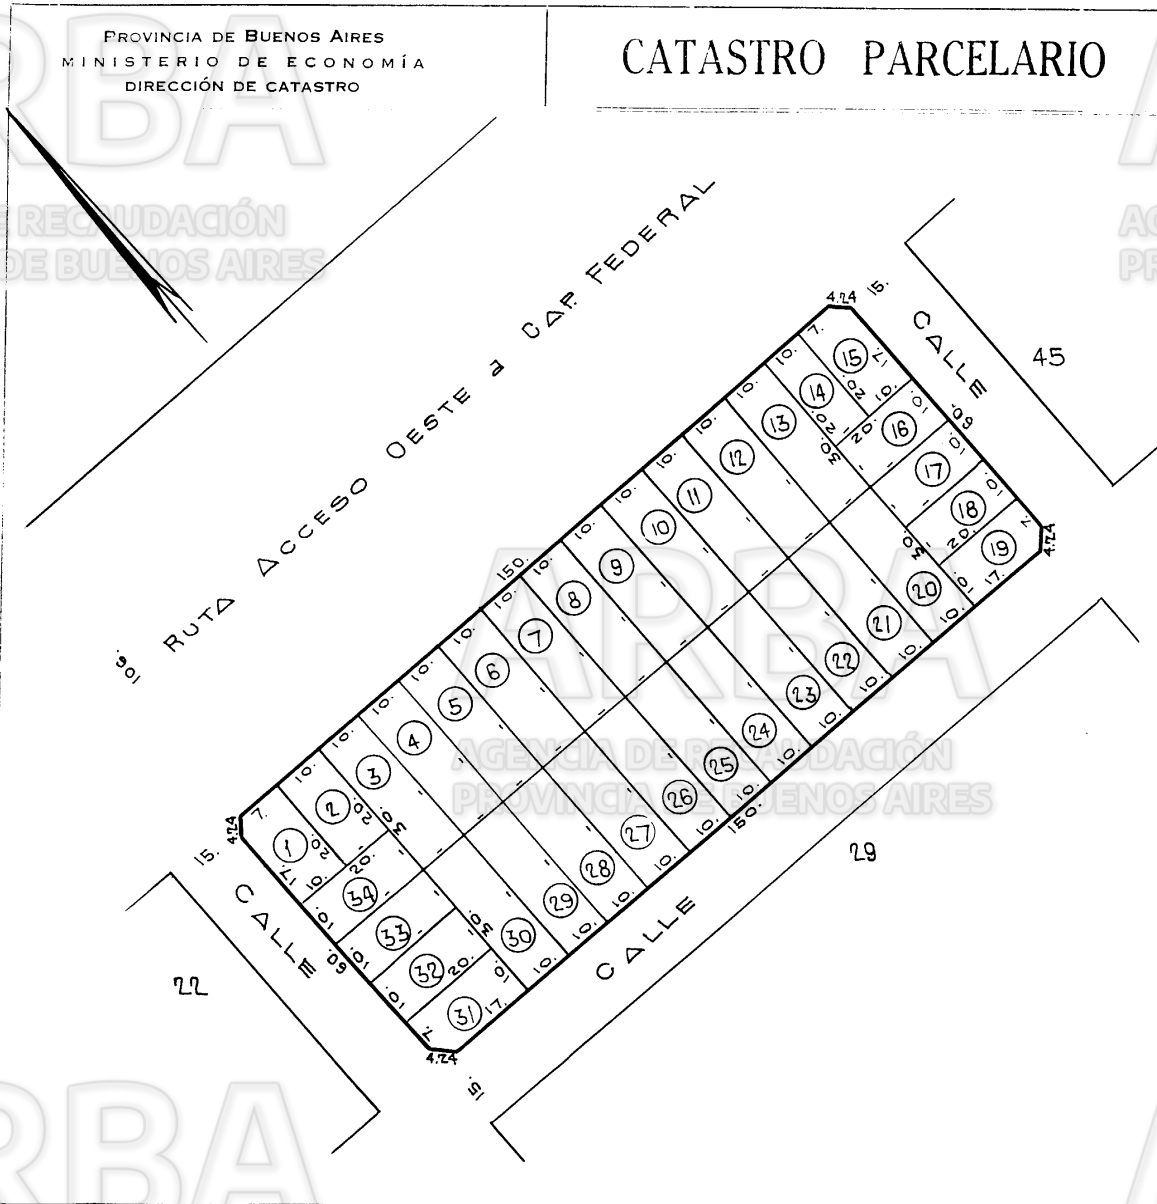

UBICACION	
TITULO	CATASTRO
Cuartel	Circuns. <b>V</b>
Sección	Sección <b>T</b>
Chacra	Chacra
Quinta	Quinta
Fracción	Fracción
Manzana	Manzana <b>30</b>

SUPERFICIES					
Parc.	Superficie	Parc.	Superficie	Parc.	Superficie
1	195.50	16	200.	31	195.50
2	200.	17	200.	32	200.
3	300.	18	200.	33	200.
4	200.	19	195.50	34	200.
5	200.	20	300.		
6	200.	21	200.		
7	200.	22	200.		
8	200.	23	200.		
9	200.	24	200.		
10	200.	25	200.		
11	200.	26	200.		
12	200.	27	200.		
13	200.	28	200.		
14	200.	29	200.		
15	195.50	30	200.		

SUPERFICIE TOTAL

**PLANOS AGREGADOS**

DIRECCION GEODESIA 46-22-87 p. n° 1

REGISTRO PROPIEDAD

OTRAS FUENTES

**PLANOS MODIFICATORIOS**

CALLES	SERVICIOS SANITARIOS				AFIRMADOS	MEJORAS	MUNICIPALES
	AGUA	FECHA	CLOA.	FECHA			

DIBUJO DTO. DIBUJO

CONTROL

ESCALA 1: 1000.

NOMENCLATURA

Cir. 5	Sec. T
Ch.	Qt.
Fr.	Mz. 30



 Parcela baldia según catastro

