

001031

PROVINCIA DE BUENOS AIRES
 MINISTERIO DE HACIENDA, ECONOMIA Y PREVISION
 DIRECCION GENERAL DE RENTAS

CATASTRO PARCELARIO

PARTIDO
MORENO

UBICACION **MORENO**

TITULO CATASTRO

CUART. CIRC. 11
 SECC. SECC. B
 CHAC. CHAC.
 QUINT. QUINT. 21
 FRACC. FRACC.
 MANZ. A MANZ. 21c

SUPERFICIES

Parc.	SUF.	S/P. Parc.	SUF.	Parc.	SUF.
3.	B01				
4.	800.60				
5.	893.69				
6.	1049				
7.	1049				
8.	1049				
9.	1049				
10.	1049				
11.	816.60				
12.	639.20				
13.	497.03				

SUPERFICIE TOTAL 9.293.12 M²


PLANOS AGREGADOS

DIR. GEOD. 7A-222-50

REG. PROP.

OTRAS FUENTES

PLANOS MODIFICATORIOS

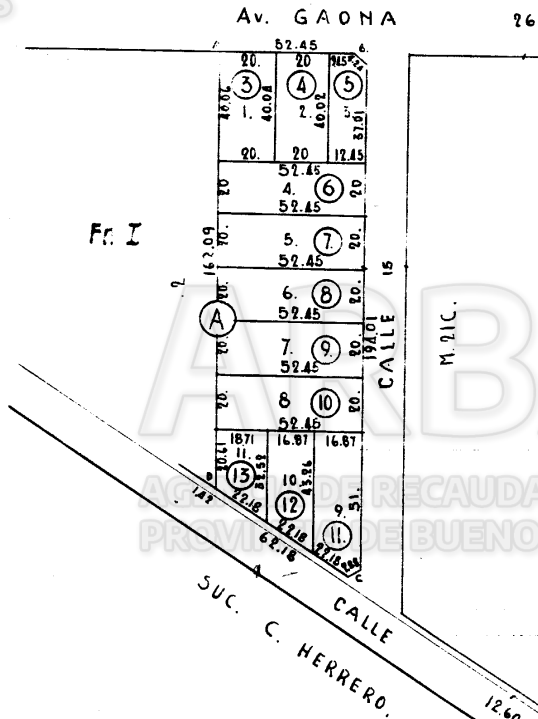

CALLES	SERVICIOS SANITARIOS				AFIRMADOS	MEJORAS	MUNICIPAL
	AGUA	FECHA	CLOA.	FECHA			

DIBUJO

CONTROL

ESCALA 1:2000

NOMENCLATURA

Cir. 2	Sec. B
Ch.	Qt. 21
Fr.	Mz. 21 B



 Parcela baldia según catastro

