


SUPERFICIES

UBICACION

| Parc. | Superficie | Parc. | Superficie | Parc. | Superficie | Parc. | Superficie | Parc. | Superficie | Parc. | Superficie | Parc. | Superficie | Parc. | Superficie |
|-------|------------|-------|------------|-------|------------|-------|------------|-------|------------|-------|------------|-------|------------|-------|------------|
| 1     | 1500.10    | 8     | 1560.-     |       |            |       |            |       |            |       |            |       |            |       |            |
| 2     | 1560.-     | 9     | 1560.-     |       |            |       |            |       |            |       |            |       |            |       |            |
| 3     | 1560.-     | 10    | 1500.10    |       |            |       |            |       |            |       |            |       |            |       |            |
| 4     | 1560.-     |       |            |       |            |       |            |       |            |       |            |       |            |       |            |
| 5     | 1500.10    |       |            |       |            |       |            |       |            |       |            |       |            |       |            |
| 6     | 1500.10    |       |            |       |            |       |            |       |            |       |            |       |            |       |            |
| 7     | 1560.-     |       |            |       |            |       |            |       |            |       |            |       |            |       |            |

PROX. EST. F.J. ALVAREZ  
 NOMENCLATURA CATASTRAL  
 CIRCUNSC. IV  
 SECCION N  
 CHACRA  
 QUINTA 36  
 FRACCION  
 MANZANA  
 S/Titulo

PLANOS: (Origen) 74-67-73 (Modificatorios)

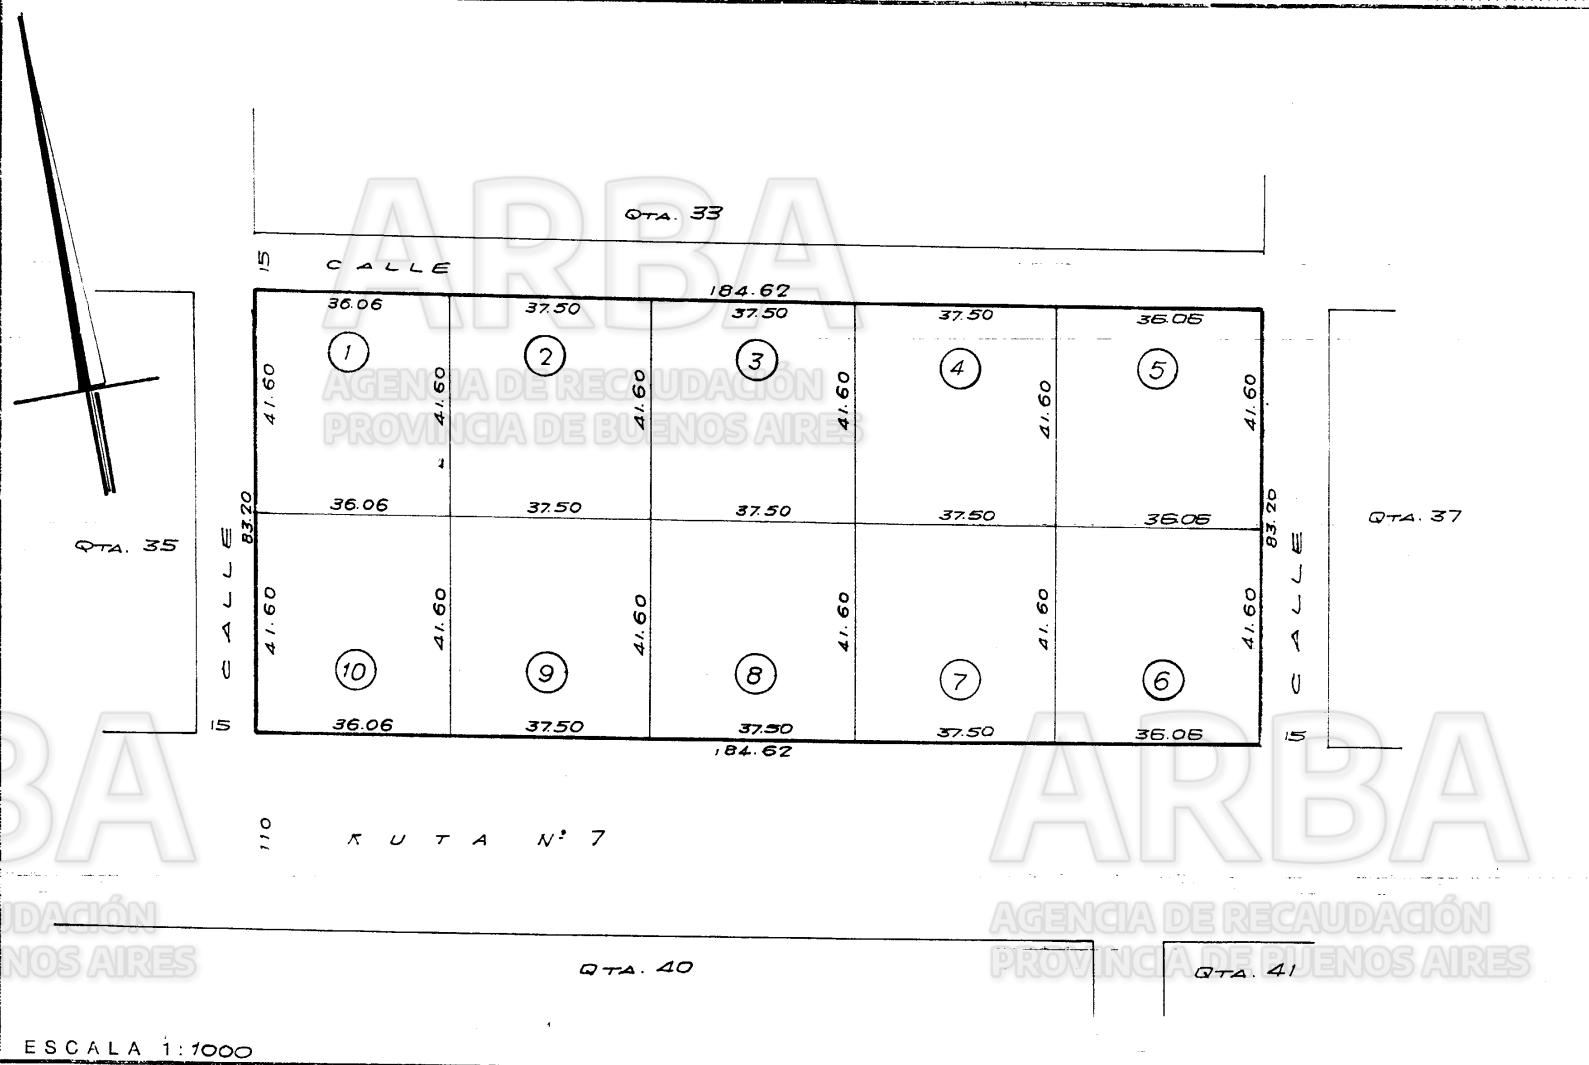

ESCALA 1:1000

**NOMENCLATURA**

|        |        |
|--------|--------|
| Cir. 4 | Sec. N |
| Ch.    | Qt. 36 |
| Fr.    | Mz.    |



 Parcela baldia según catastro

