


001580

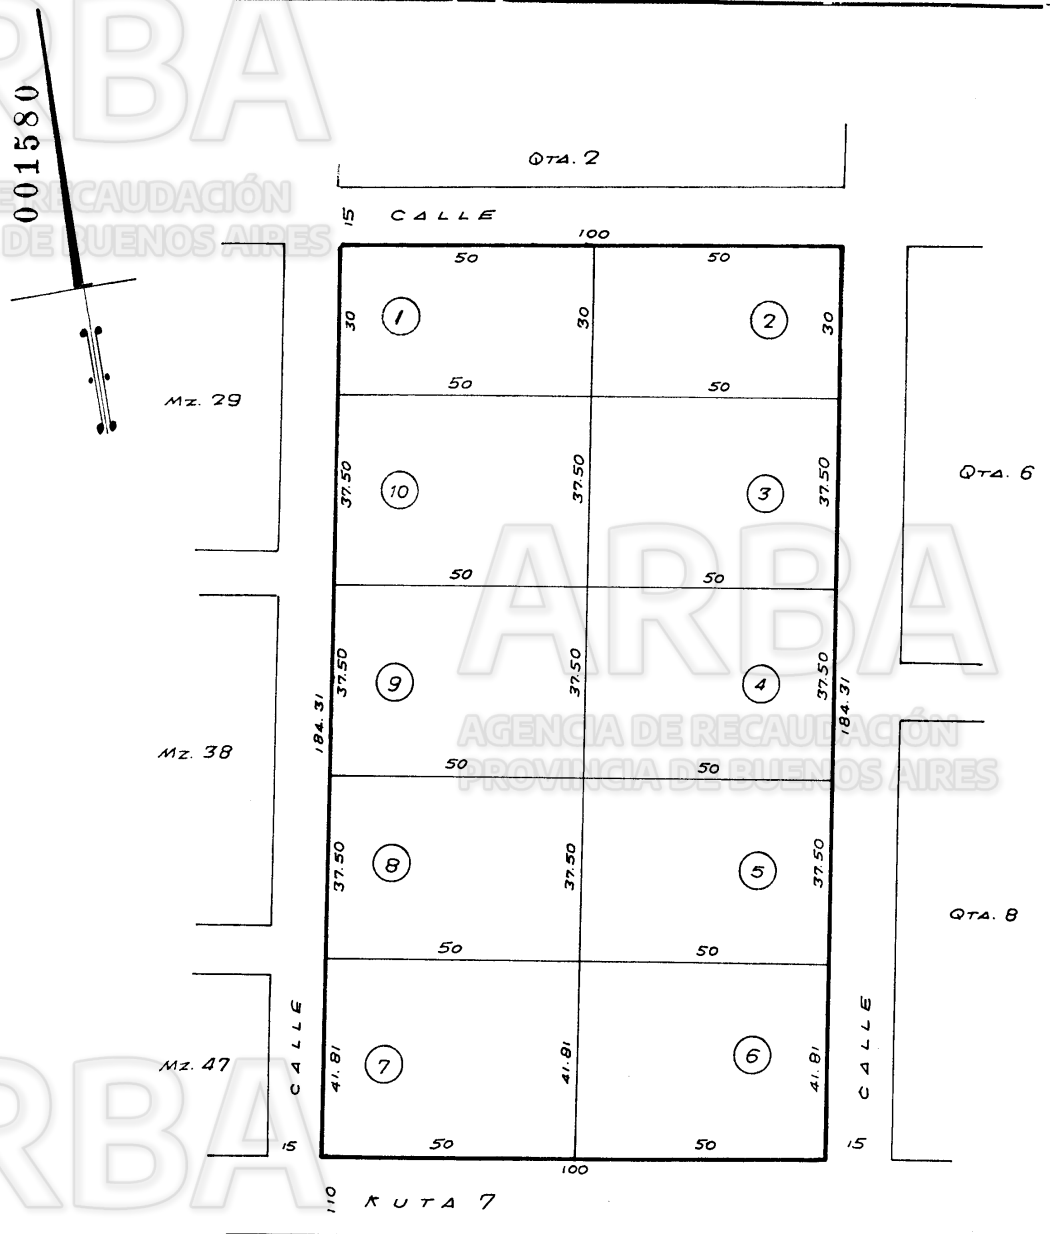

UBICACION
 PROX. EST. F. J. ALVAREZ

Nomenclatura Catastral

CIRCUNS. V

SECCION C

CHACRA

QUINTA 5

FRACCION

MANZANA

S/Titulo

SUPERFICIES

Parc.	Superficie	Parc.	Superficie
1	1500.-		
2	1500.-		
3	1875.-		
4	1875.-		
5	1875.-		
6	2090.50		
7	2090.50		
8	1875.-		
9	1875.-		
10	1875.-		
Sup. Total			


ESCALA 1:1000

Planos: (Origen) 46.35.73 (Modificatorios)

NOMENCLATURA

Cir. 5	Sec. C
Ch.	Qt. 5
Fr.	Mz.



 Parcela baldia según catastro

