


57.72

Proyeccion lineas de retiro.

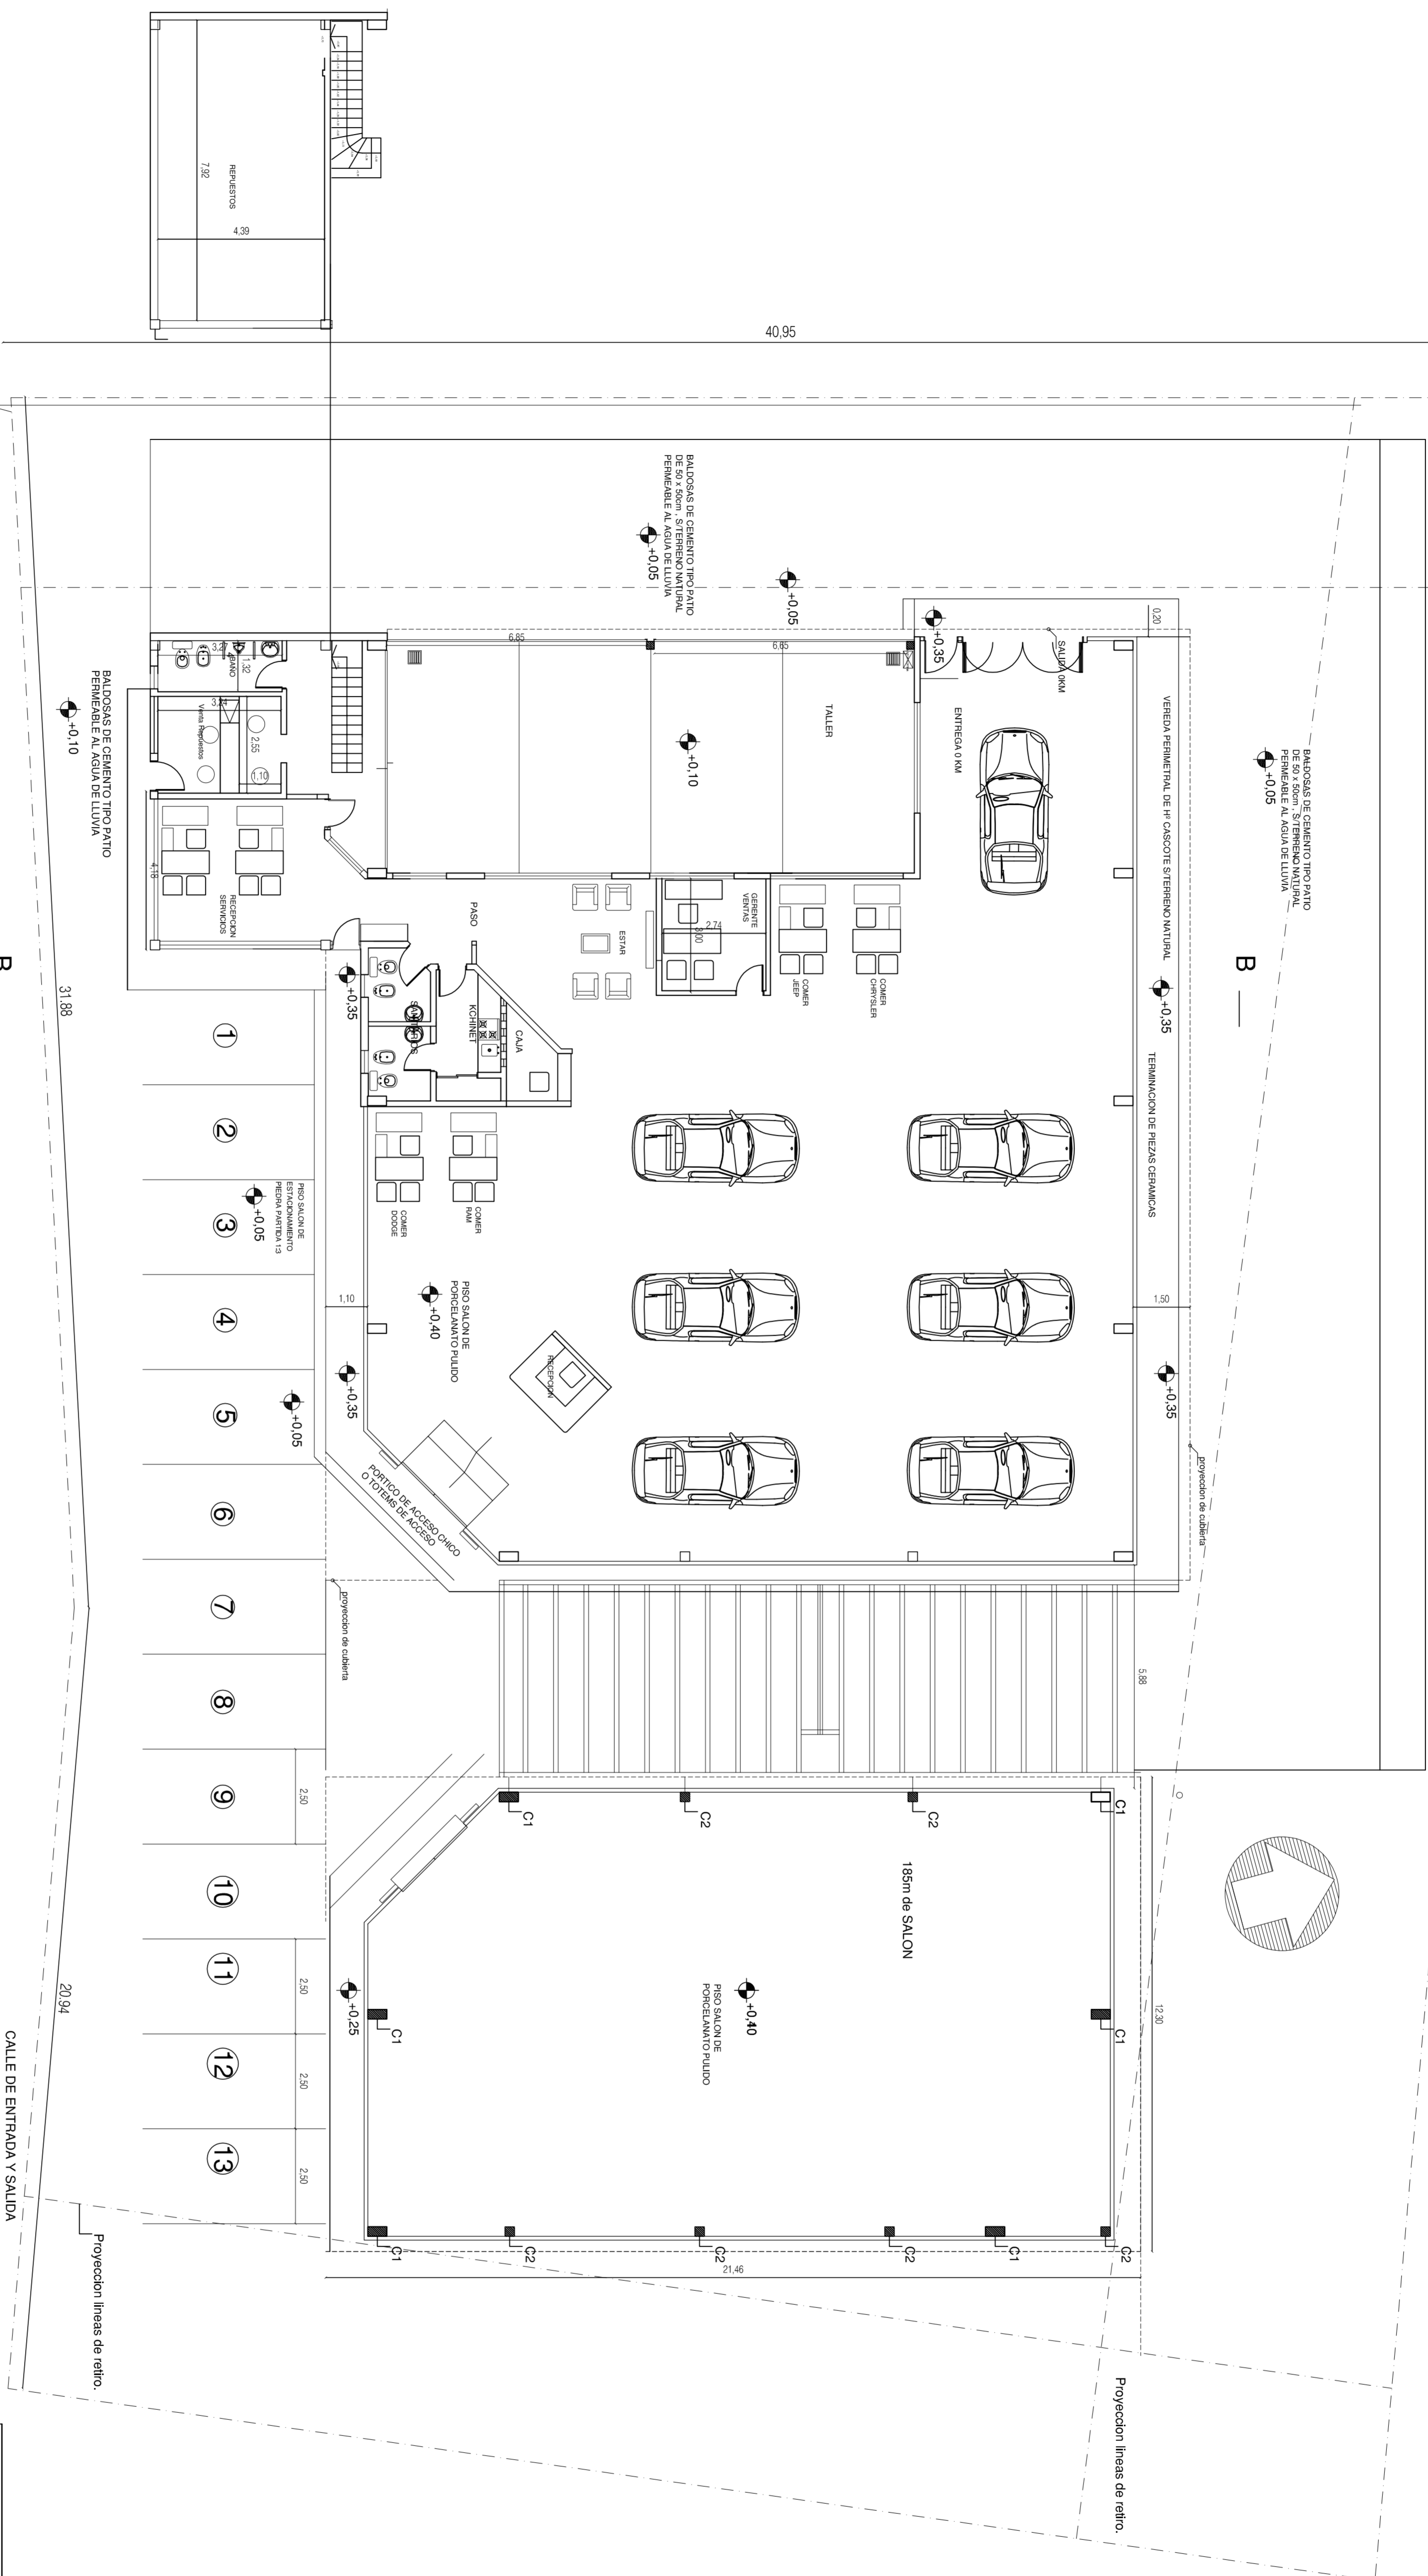

40.95

B

CALLE DE ENTRADA Y SALIDA

BALCONES DE CEMENTO TIPO PANTO DE 50 x 50cm. SOSTENIMIENTO PERMANENTE AL AGUA DE LLUVIA.

BALCONES DE CEMENTO TIPO PANTO DE 50 x 50cm. SOSTENIMIENTO PERMANENTE AL AGUA DE LLUVIA.

TERMINACION DE PIZAS CROMADAS

185m² de SALON

PISO SALON DE PAVIMENTO PULIDO

PISO SALON DE PAVIMENTO PULIDO


PISO SALON DE PAVIMENTO PULIDO

BALCONES DE CEMENTO TIPO PANTO DE 50 x 50cm. SOSTENIMIENTO PERMANENTE AL AGUA DE LLUVIA.

B

Proyeccion lineas de retiro.

Proyeccion lineas de retiro.

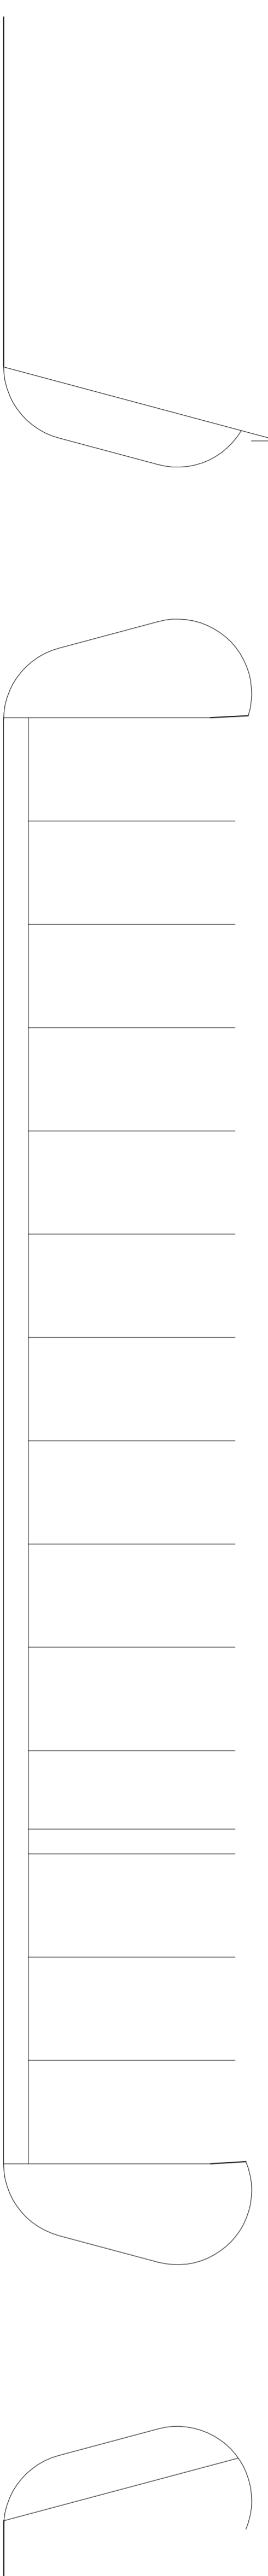

Prop. Cobertura: 830,07 m ² Superf. Terreno: 2,091,90 m ² Superf. Útil: 123,23 m ²	PROPIETARIO: ANCHO CANTILLADOS S.A. DOMICILIO: SANT LUIS 3102 PROYECTISTA: LEANDRO MORINI	

PLANTA - ESC:1:100