

001448


**SUPERFICIES**

Parc.	Superficie	Parc.	Superficie	Parc.	Superficie	Parc.	Superficie	Parc.	Superficie	Parc.	Superficie	Parc.	Superficie	Parc.	Superficie
1	1618.24	8	2733.50												
2	1560.-	9	1560.-												
3	1560.-	10	1560.-												
4	1560.-	11	1560.-												
5	1560.-	12	1560.-												
6	1560.-	13	1560.-												
7	1597.06	14	1510.08												

**UBICACION**

RK. EST. F. J. ALVAREZ  
 NOMENCLATURA CATASTRAL  
 CIRCUNSC. **V**  
 SECCION **C**  
 CHACRA  
 QUINTA **4**  
 FRACCION  
 MANZANA  
 S/Titulo

PLANOS: (Origen) *46-35-73* (Modificatorios)

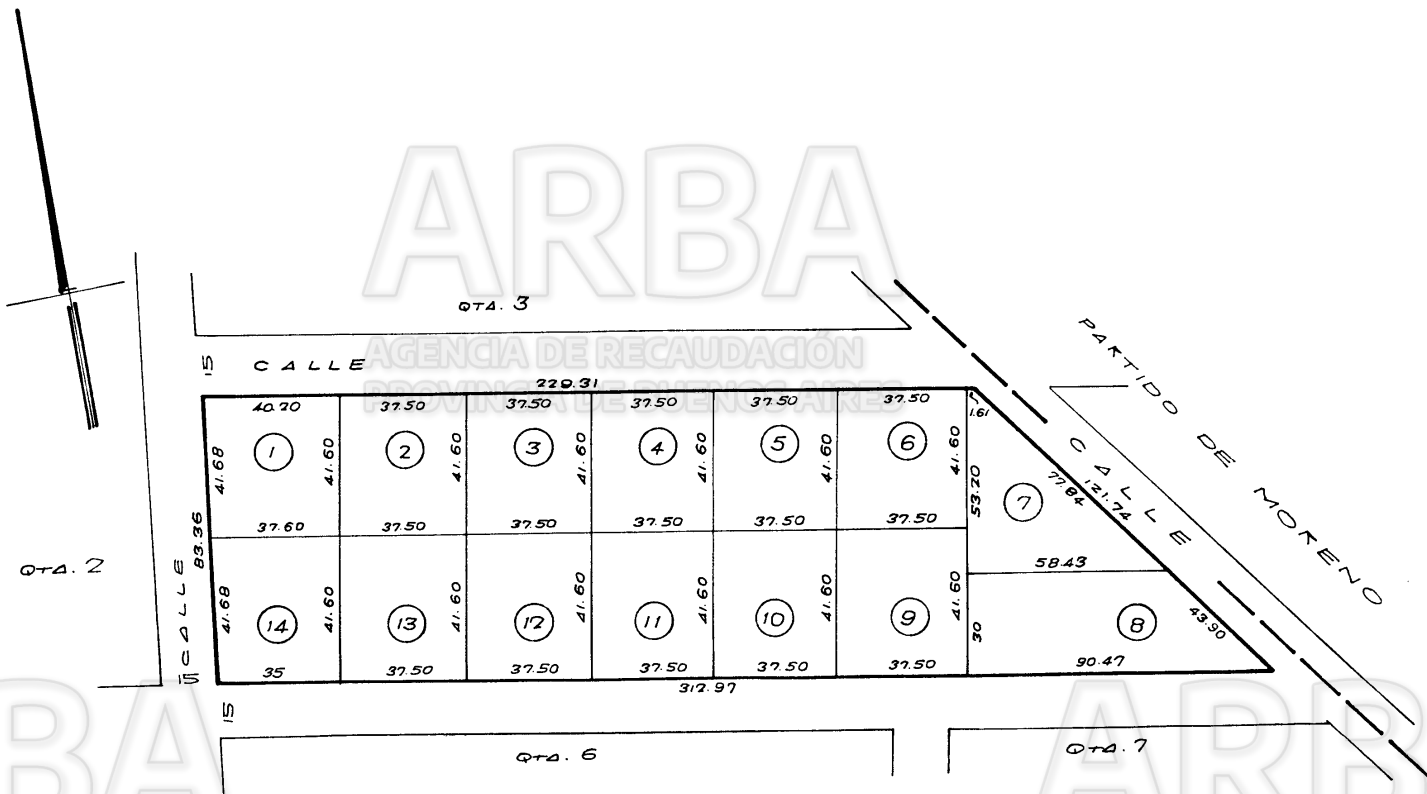

ESCALA 1:1500

NOMENCLATURA

Cir. 5	Sec. C
Ch.	Qt. 4
Fr.	Mz.



 Parcela baldia según catastro

