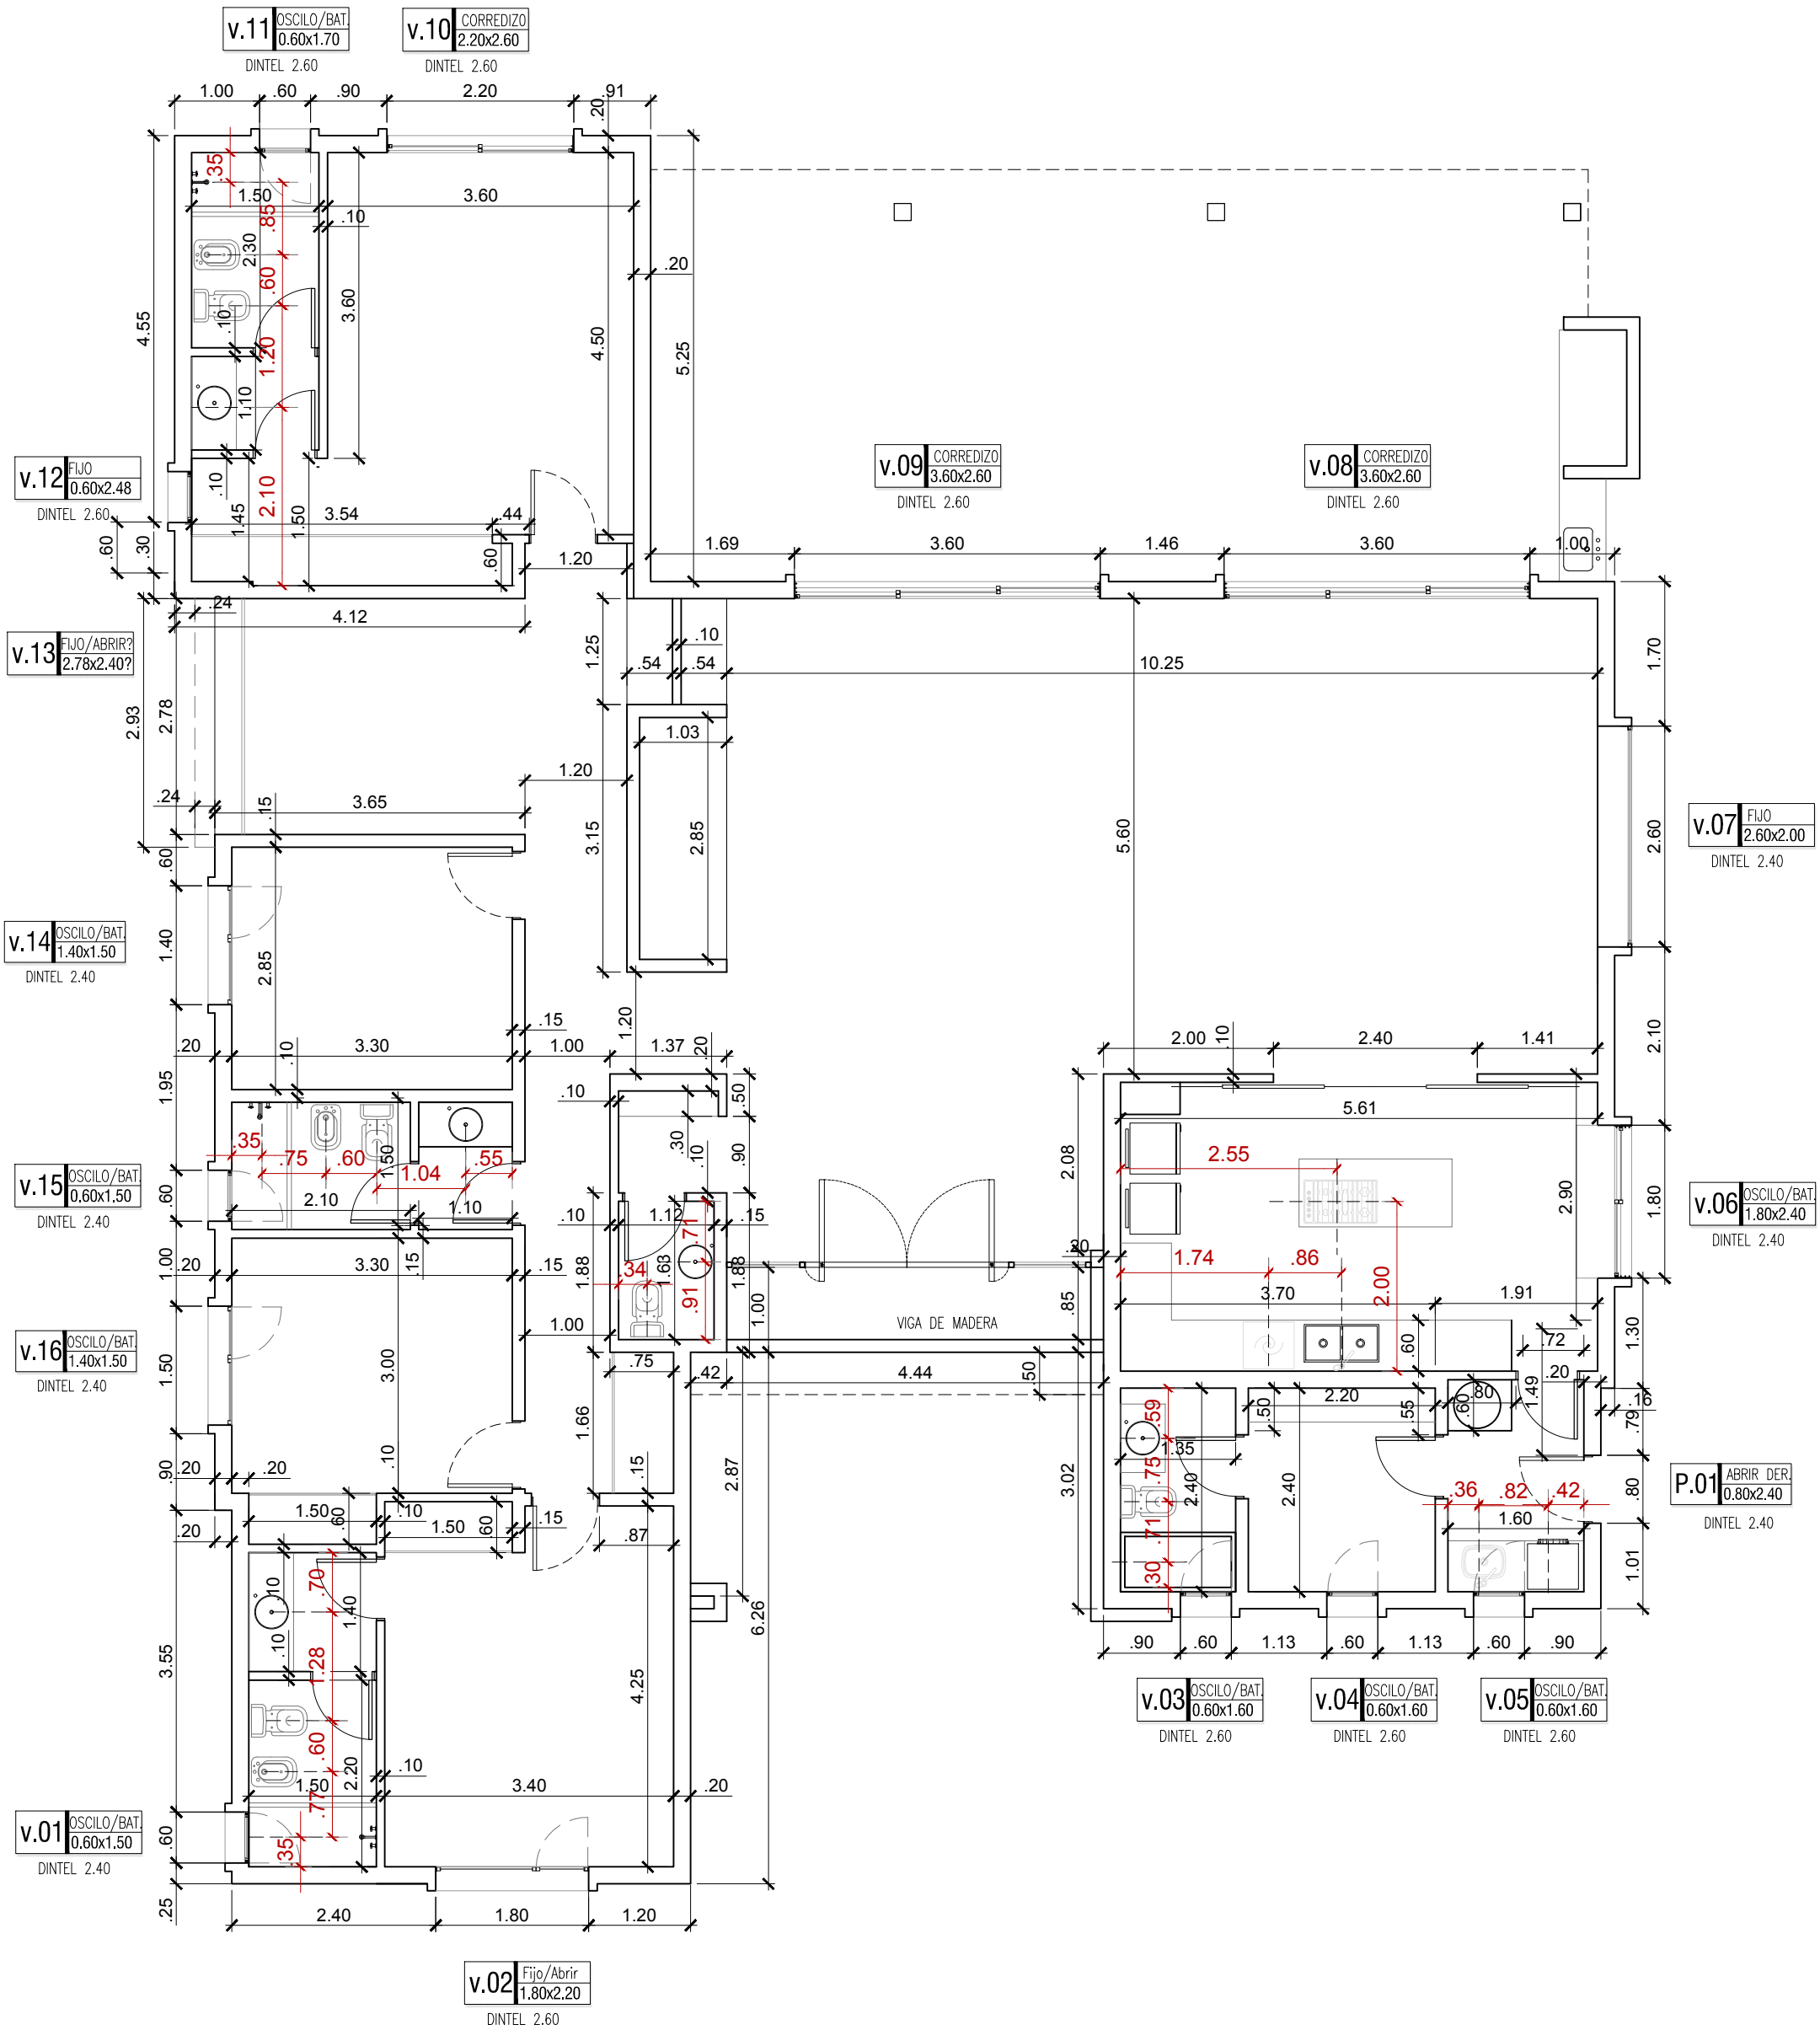


MARITIMO 3. LOTE 110
REPLANTEO MAMPOSTERIA 1: 100