



LOSA CERAMICA $\sigma / 45/1200 \text{ kg/cm}^2$

Pos	Luz m	g kgm ⁻²	h cm	coef emp	M kgm	h cm	d cm	Fe cm ²	Hierros				Observaciones
									Vigueta		SUPL		
									can	φ	can	φ	
1	320	450	9	1/3	570	115	155	470	1	8	1	6	PLASTES 12.5+3cm CAPA COMPRESION

ILUMINACION Y VENTILACION

LOCAL Destino	medidas m		Area m ²	Iluminación			Ventilación		
	a	b		coef	Area req	Area proy	Coef	Area req	Area proy
GARAGE	6.80	3.20	21.76	7	3.00	5.60	1/3	1.00	5.60
DORMITORIO	3.20	3.00	9.60	7	1.37	1.50	1/3	0.45	1.50
BAÑO	2.00	1.40	2.80	CLARABOYA	ILUM Y VENT 0.50x0.50				

CORTE A-B

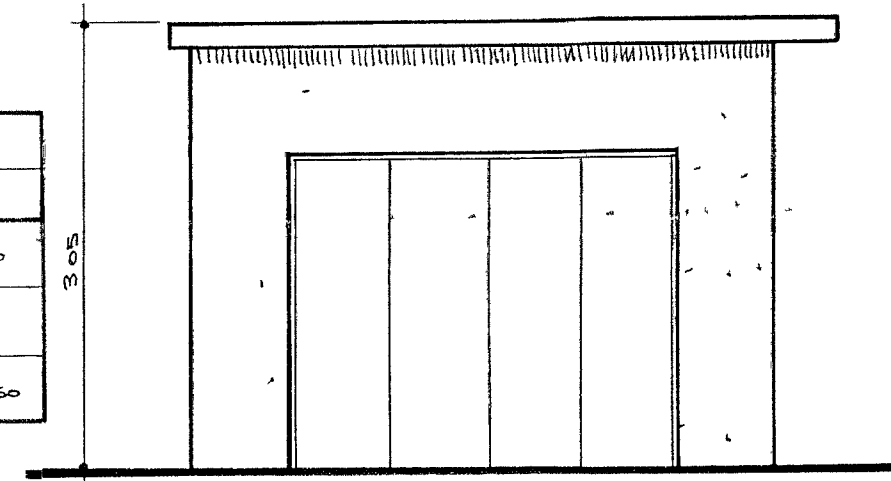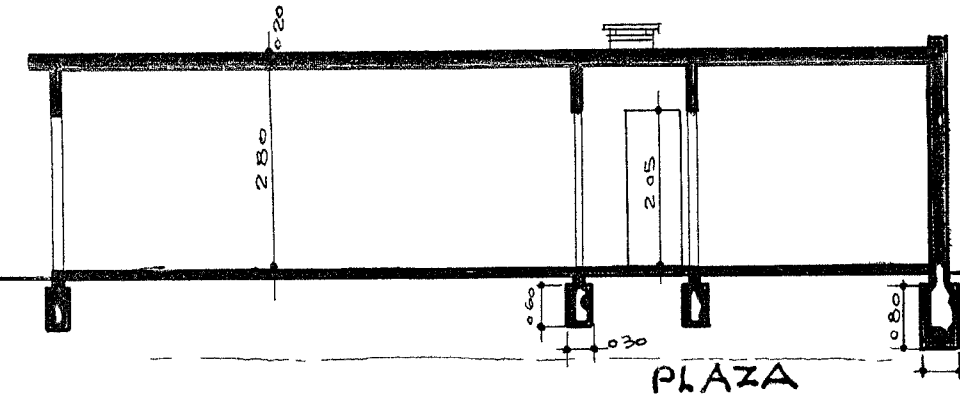

FACHADA GARAGE ESCALA 1.50


AMPLIACION CASA HABITACION.

propiedad de


Sr ROBERTO JUAN CARLOS BRUERA

calle. MAZZA 1064

ROSARIO

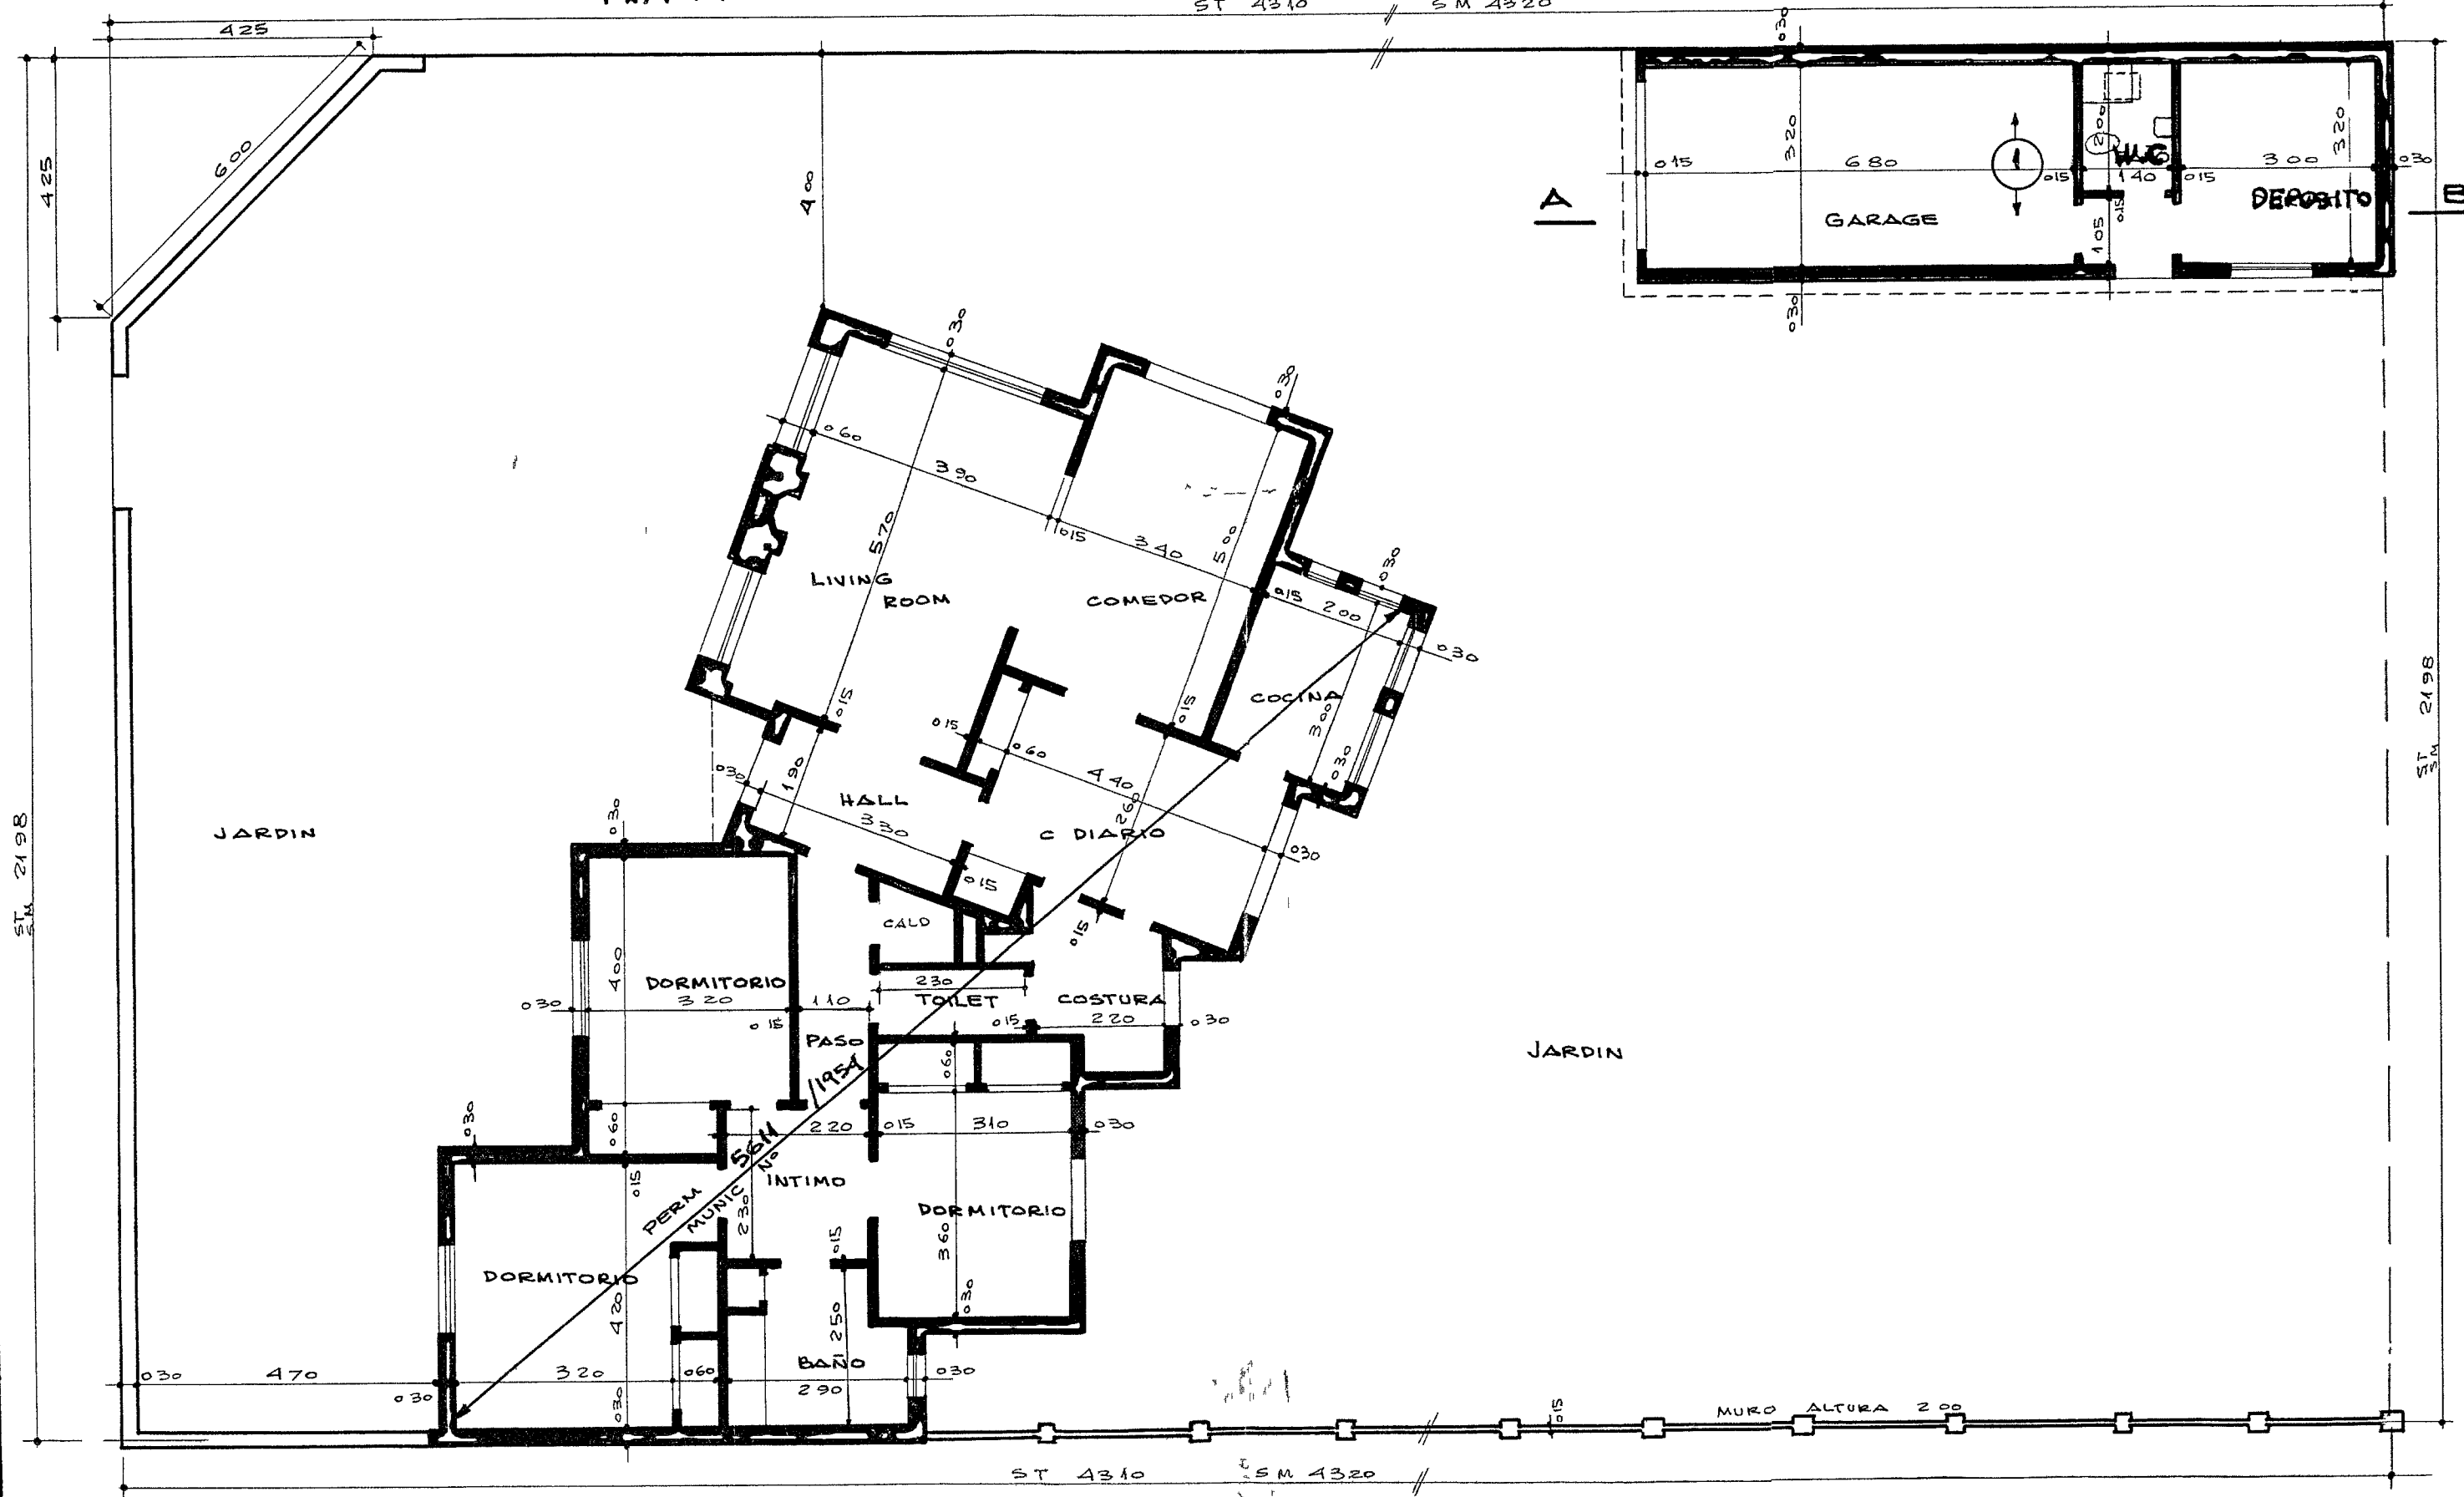

PLANTA ESCALA 1.00

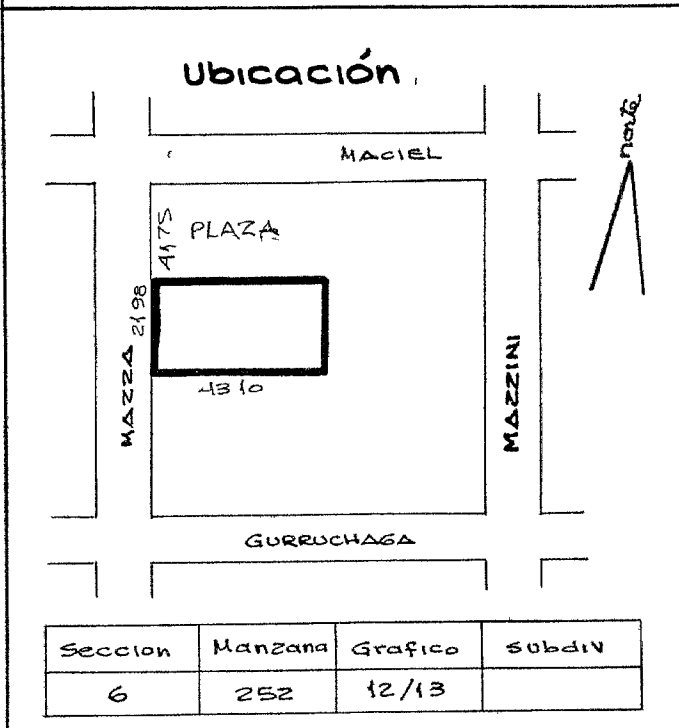

Ubicación	
propietario	Domicilio MAZZA 1064
proyectista	Domicilio [signature] matr
director de obra	Domicilio [signature] matr
ABASTECIDOR	Domicilio [signature] matr
AN REGISTRO N° 1.1. 6473 ROSARIO	Domicilio [signature] matr
constructor	Domicilio [signature] matr

catastro n° 130 496 /1954

VºBº calculista

Superficie Cubierta	Gal Dep Subs categ Perm Munic
Edificación Existente	169.00
Edificación A Demoler	
Edificación Remanente	
Edificación A Realizar	4500m ²

Nº DE PERMISO	FECHA DE FINAL
105/1964	6-5-64

Estado Edificación Existente BUENO

Sellos oficiales