




GRUPO GARDIOL

REMATES - NEGOCIOS RURALES - NEGOCIOS INMOBILIARIOS


- NOTAS:
- Sobre Ruta N°1 existe un retiro de 40 metros para edificar.
  - SALIDA FISCAL anterior al año 1875.
  - Las coordenadas en el A° Riachuelo fueron medidas hasta la línea superior de alfilerado.

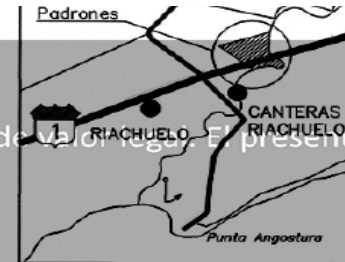

Ubicación - Escala: 1/10000

PLANILLA DE AREAS

FRACCION	AREA (en H <sup>a</sup> y m <sup>2</sup> )
1	5.1946
2	5.2485
3	5.8070
4	5.1465
5	5.1214
Total	26.5180

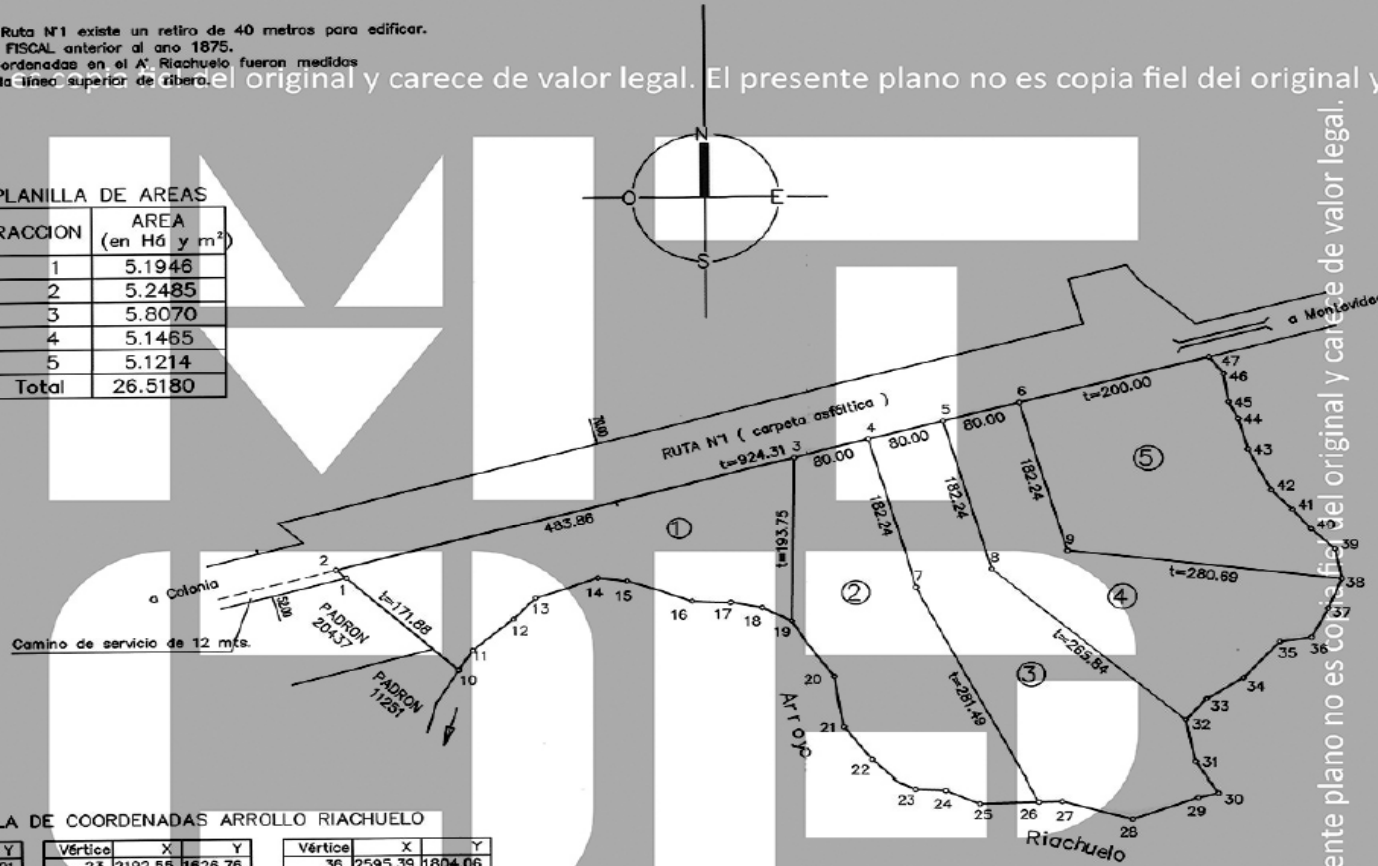

PLANILLA DE COORDENADAS ARROLLO RIACHUELO

Vértice	X	Y	Vértice	X	Y	Vértice	X	Y
10	1724.92	1768.21	23	2192.55	1626.76	36	2595.39	1804.06
11	1739.53	1791.26	24	2223.43	1625.20	37	2612.78	1838.34
12	1780.82	1827.84	25	2257.86	1609.21	38	2628.18	1873.72
13	1803.41	1852.68	26	2318.02	1611.16	39	2619.24	1908.69
14	1886.38	1876.04	27	2341.64	1611.93	40	2594.92	1932.60
15	1896.08	1871.98	28	2413.44	1590.60	41	2575.87	1956.23
16	1982.17	1847.87	29	2479.95	1616.34	42	2554.48	1979.05
17	2002.11	1845.95	30	2500.57	1621.66	43	2631.09	2027.42
18	2034.02	1839.55	31	2477.33	1657.63	44	2520.77	2063.41
19	2064.27	1823.81	32	2467.58	1706.78	45	2511.26	2082.99
20	2109.70	1758.37	33	2488.92	1731.62	46	2505.84	2116.17
21	2118.03	1698.90	34	2526.31	1756.55	47	2491.06	2135.79
22	2147.54	1660.51	35	2563.52	1799.28			

PLANILLA DE COORDENADAS

Vértice	X	Y	REF.
1	1611.49	1877.93	poste
2	1601.19	1887.51	poste
3	2067.25	2017.54	N.H.c.
4	2144.30	2039.04	N.H.c.
5	2221.36	2060.54	N.H.c.
6	2298.42	2082.04	N.H.c.
7	2193.28	1863.61	N.H.c.
8	2270.34	1885.01	N.H.c.
9	2347.39	1906.51	N.H.c.

ESCALA 1:5000



El presente plano no es copia fiel del original y carece de valor legal.

ARCHIVO NACIONAL  
PLANOS DE MENSURA

DIRECCION NACIONAL DE TOPOGRAFIA