

CATASTRO PARCELARIO DE LA PROVINCIA DE BUENOS AIRES

601384

AGENCIA DE RECAUDACIÓN
PROVINCIA DE BUENOS AIRES

AGENCIA DE RECAUDACIÓN
PROVINCIA DE BUENOS AIRES

NOMENCLATURA CATASTRAL

PARTIDO

~~ITUZAINGO~~

Circunscripción

V

Sección

Chacra

Quinta

Manz. **469**

Fracc.

UBICACIÓN S/TÍTULO

Ituzaingo

Cuartel

Sección

Chacra

Quinta

Manz. **G**

Fracc.

SUPERFICIE

s/t.

s/m.

s/c.

COORDENADAS Y LONGITUDES

VÉRTICE	X	Y	LADO	LONGITUD
A			AB	
B			BC	
C			CD	
D			D	
E				
F				

ALTIMETRÍA

MOJÓN

COTA (m)

(1) REFERIDA AL O. DEL I. G. M.

PLANO GENERAL AGREGADO

Reg. de la Prop.



Geod. y Cat. **101-603-47**

Escribano **101-227-71 (14 a-146)**

Otras Fuentes

Dibujó **Cozzi**

Controló **J.C.**

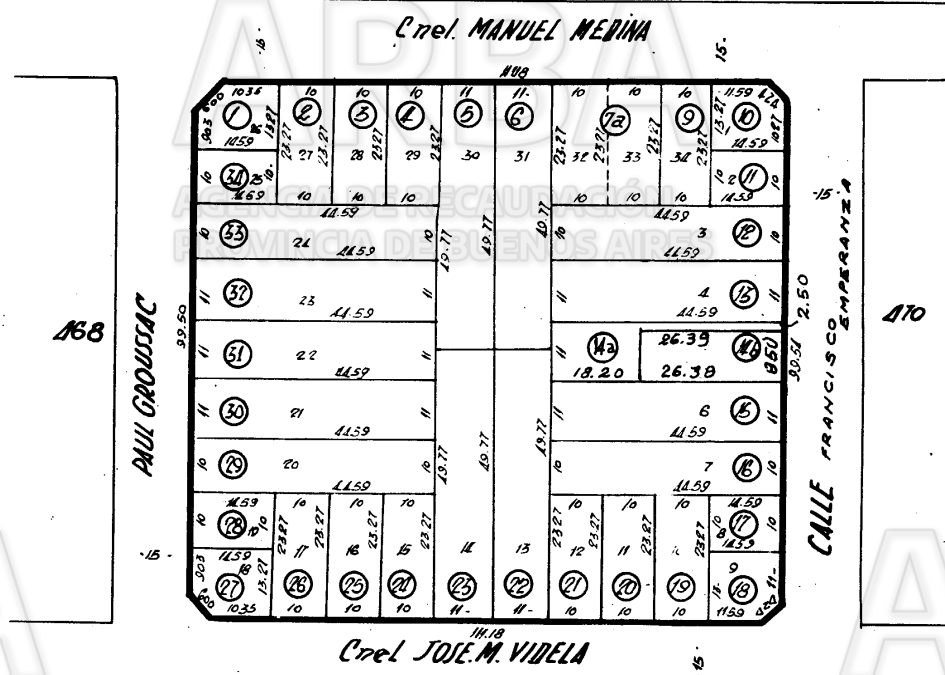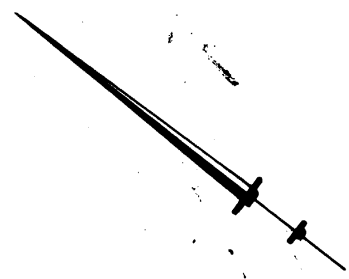

168

170

478

R.H. 101-166-93 (P.18)

R.H. 136-8-96 (P.20)

ESCALA 1:1000

J. Videla
V. J. Videla

NOMENCLATURA

Cir. 5


Sec. F

Ch.

Qt.

Fr.

Mz. 469

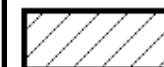


Parcela baldia segun catastro

Mz 468

Fr 4

Mz 478

Mz 470

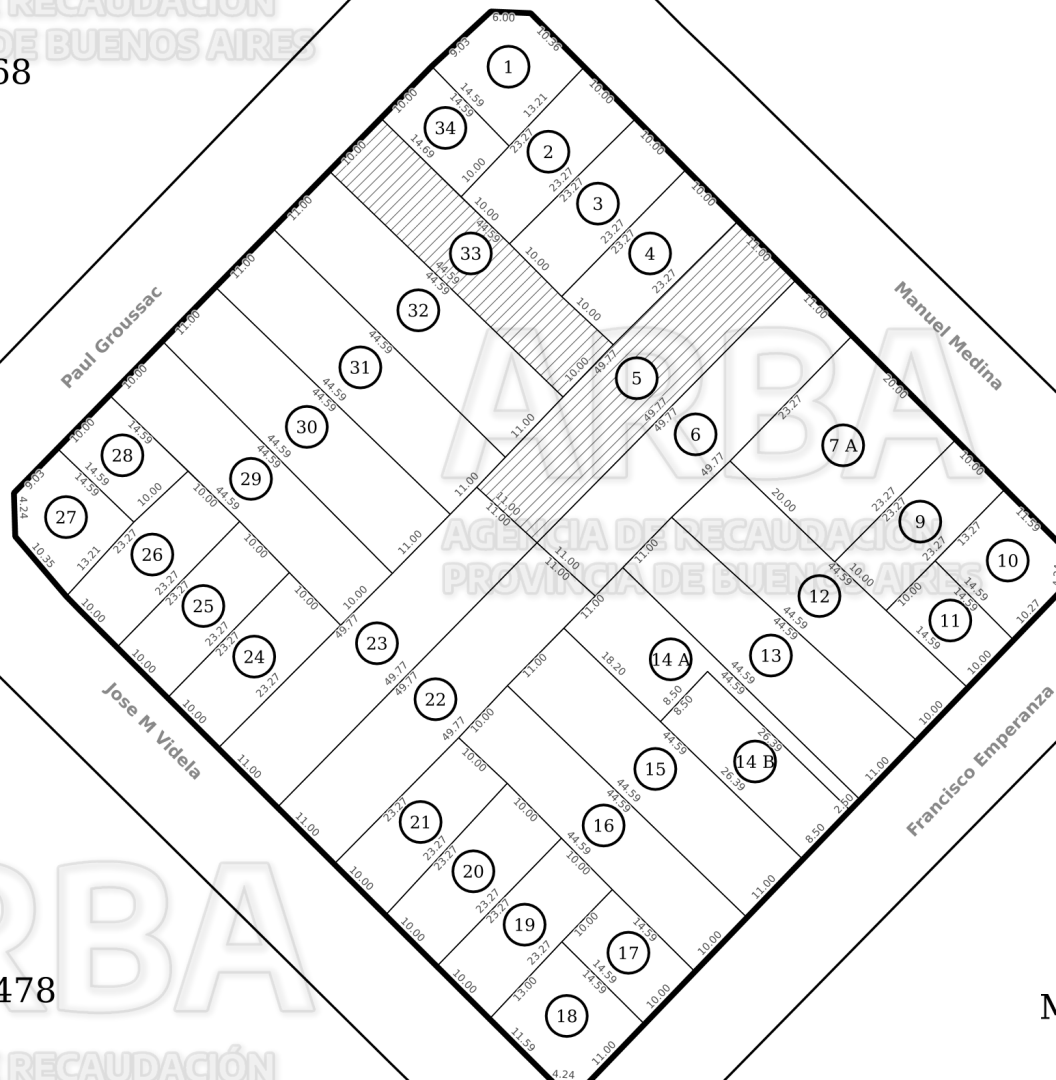

ARBA
AGENCIA DE RECAUDACIÓN
PROVINCIA DE BUENOS AIRES

ARBA
AGENCIA DE RECAUDACIÓN
PROVINCIA DE BUENOS AIRES

ARBA
AGENCIA DE RECAUDACIÓN
PROVINCIA DE BUENOS AIRES

ARBA
AGENCIA DE RECAUDACIÓN
PROVINCIA DE BUENOS AIRES