

001453

SUPERFICIES

UBICACIÓN
ESTN. FRANCISCO J. ALVAREZ

PARC.	SUPERFICIE	PARC.	SUPERFICIE	PARC.	SUPERFICIE	PARC.	SUPERFICIE	PARC.	SUPERFICIE	PARC.	SUPERFICIE
1	1566.11	9	1689.75								
2	1544.-	10	2143.88								
3	1580.28	11	2179.12								
4	2249.62	12	2214.38								
5	2214.38	13	2249.62								
6	2179.12										
7	2143.88										
8	1689.75										
										SEP. TOTAL	

CATASTRO

CIRCENS. V

SECCION C


CHACRA

QUINTA 10

FRACCION

MANZANA

TITULO

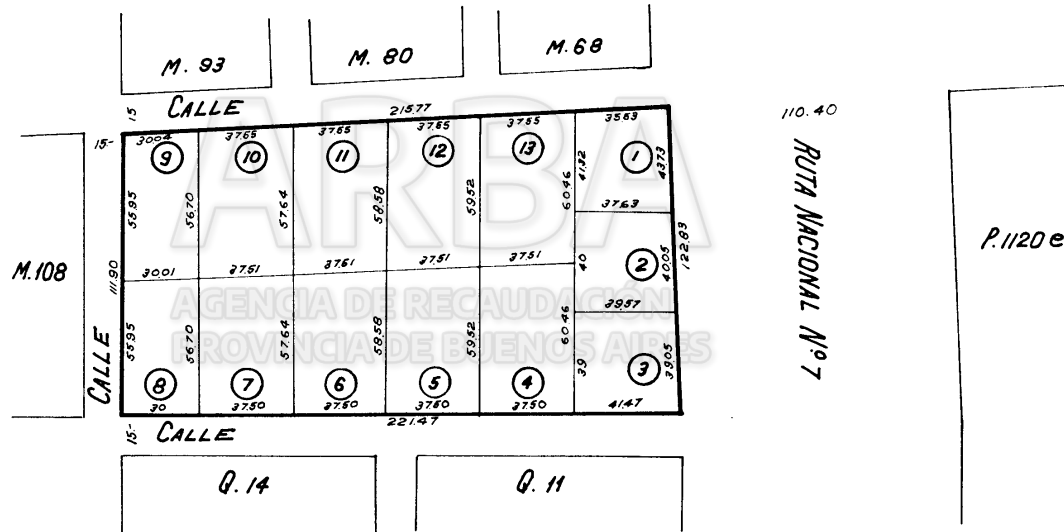

SERVICIOS SANITARIOS
CALLE AGUA FECHA CLOA. FECHA AFIRMADOS MEJORAS MUNICIPALES PLANOS

ORIGEN: 46-36-73

ESCALA 1: 2000

DEP. DE DIBUJO

DIBUJO J. GALLI

NOMENCLATURA

Cir. 5	Sec. C
Ch.	Qt. 10
Fr.	Mz.



 Parcela baldia según catastro

